

## Inquadramento territoriale

### LIMITI AMMINISTRATIVI

- Confini comunali
- Confine comunale di Zeme

### VIABILITA' E INSEDIAMENTI URBANI

- Strade Provinciali
- Ferrovie
- Previsione viabilistica Autostrada Broni-Pavia-Mortara
- Previsione viabilistica Raccordo A26/4 Mortara-Stroppiana
- Centri abitati

### CORSI D'ACQUA

- Torrenti Agogna e Arbogna
- Altri corsi d'acqua artificiali caratterizzati da vincolo 150m (Dlgs. 42/2004)

### PROVINCIA DI PAVIA - LOMELLINA





CONTRODEDOTTO




Comune di  
**ZEME**  
(Provincia di Pavia)

## PIANO DI GOVERNO DEL TERRITORIO

### Documento di Piano

Quadro conoscitivo

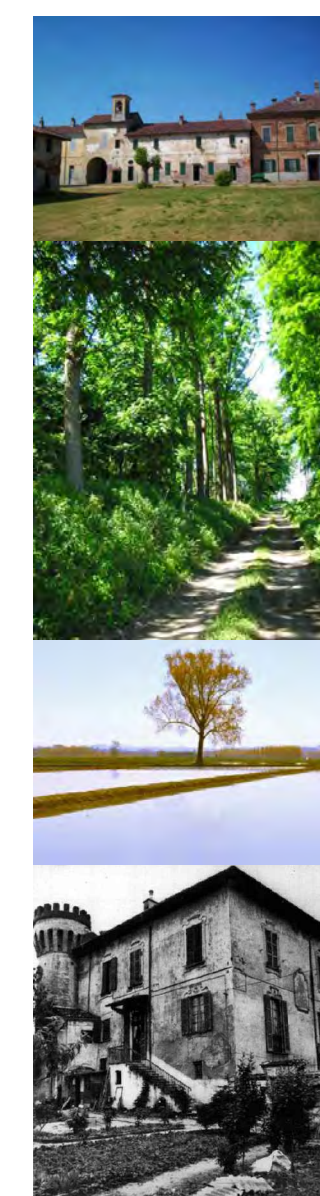

**QC\_01**  
SCALA 1:20.000

### Inquadramento territoriale

Il Progettista:  
Augusto Allegrini Ingegnere

Il Sindaco:  
Gian Andrea Pagani

Il Segretario Comunale:  
Maria Luisa Pizzocchero

COMUNE DI ZEME

Collaboratori:

Alberto Secondi  
Francesco Mocchi

Adottato con delibera C. C. n° 09 del 29.08.2013

Approvato con delibera C. C. n° 6 del 10.02.2014

Pubblicazione B.U.R.L. serie \_\_\_\_\_ n° \_\_\_\_\_ del \_\_\_\_\_